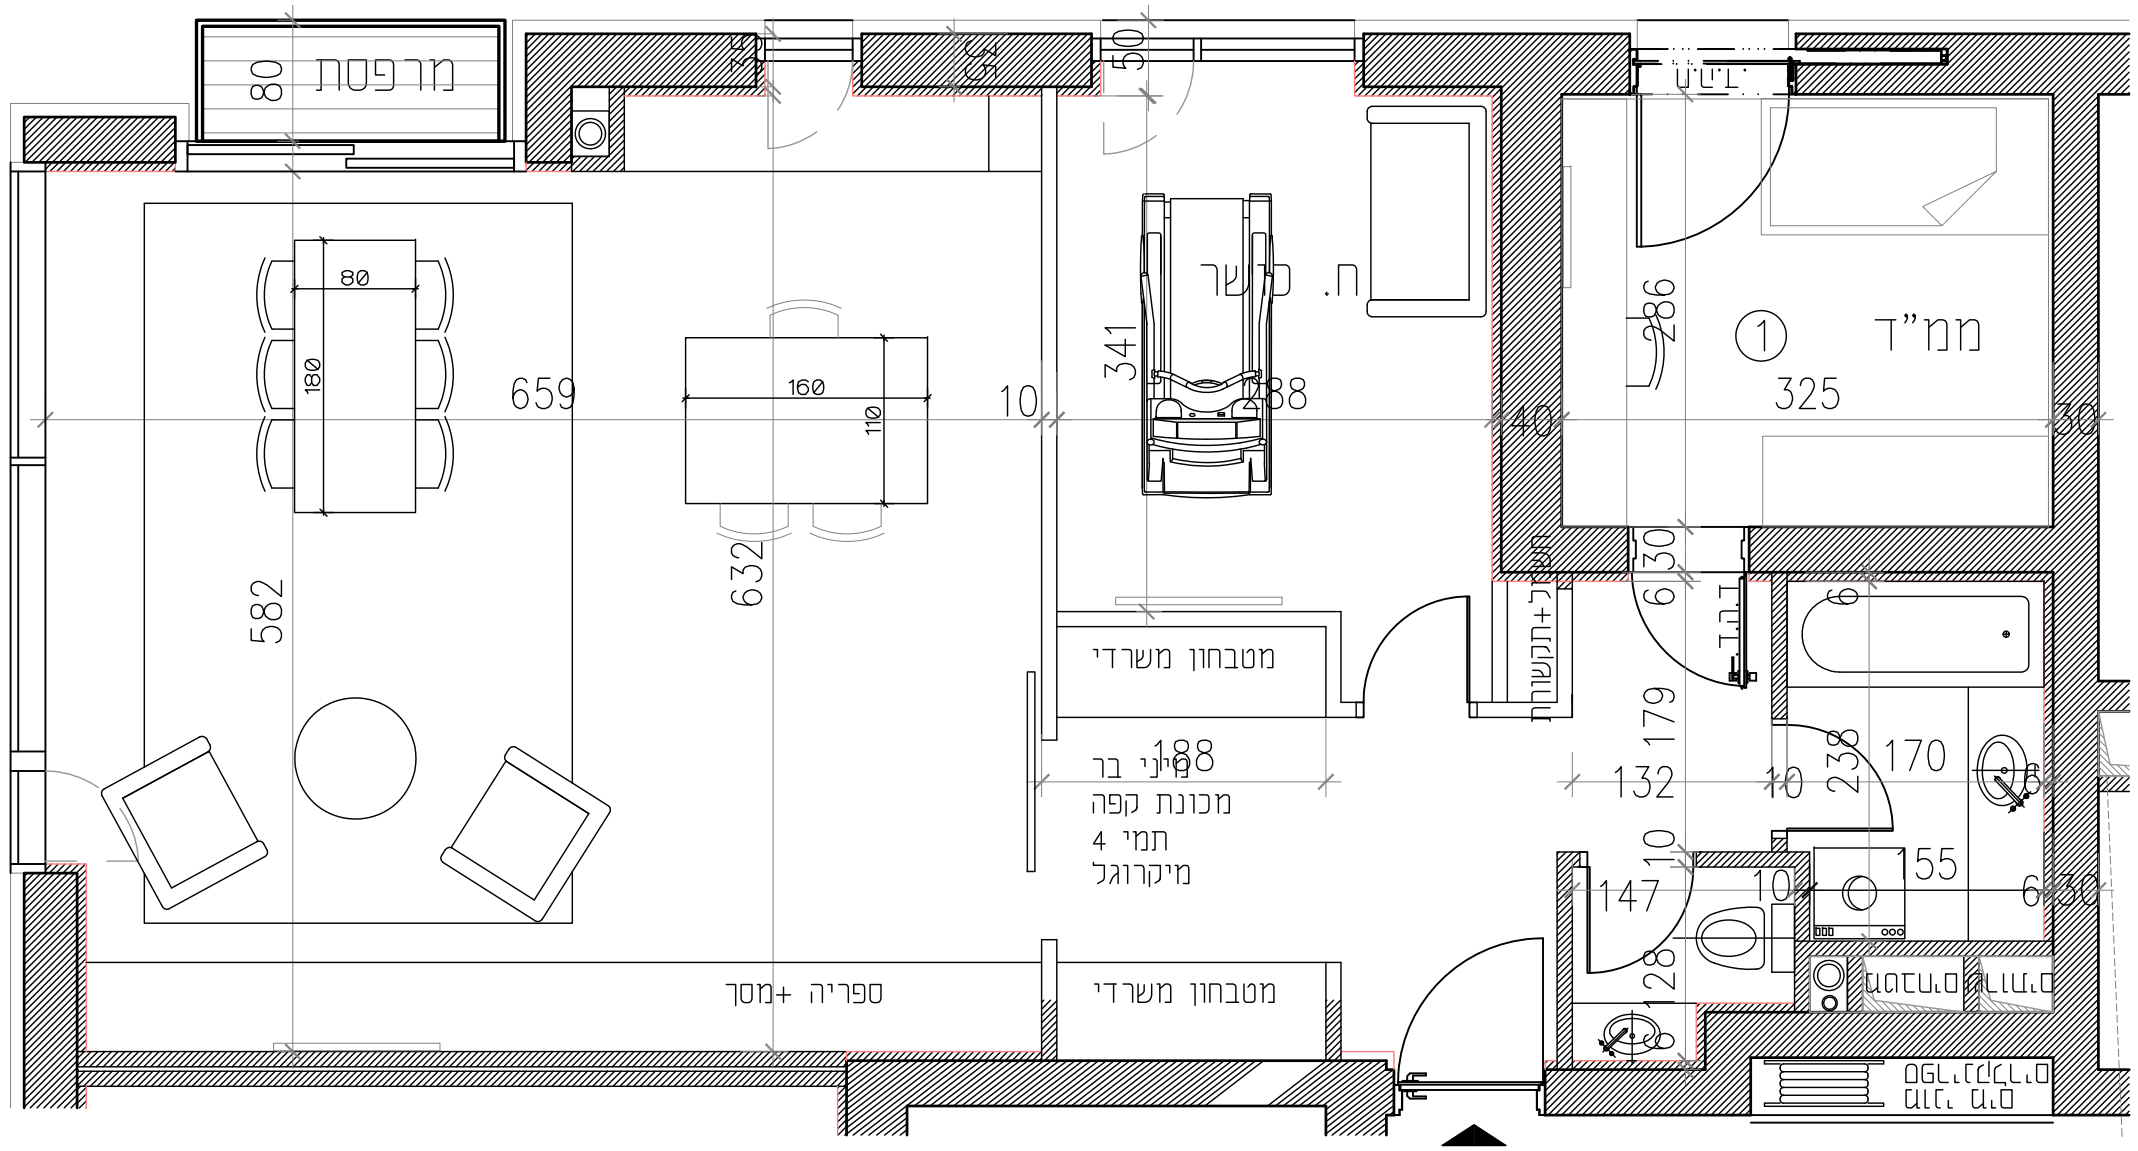

אופציה 4

01,06,14

C:\Users\user17\Desktop\יליני\A-ver0-המוק הריד 11 61.dwg, 02/06/2014 10:05:35, Adobe PDF